

Российская федерация
Ставропольский край
МФ ГУП СК «Крайтехинвентаризация»

ТЕХНИЧЕСКИЙ ПАСПОРТ
Муниципальное общеобразовательное учреждение Лицей №104

город _____ 357202 Минеральные Воды _____
улица(пер.) _____ Ленина, №36

Инвентарный номер	7487					
Номер в реестре ежилого фонда	2694					
Кадастровый номер						
	А	Б	В	Г	Д	Е

Дата инвентаризации (обследования) _____ « 26 » _____ 05 _____ 2009 г.

«Согласовано»

Собственник (владелец) объекта недвижимости

Муниципальное общеобразовательное учреждение Лицей №104
Хорова
М.П. _____

Директор

МФ ГУП СК «Крайтехинвентаризация»

КОПИЯ ВЕРНА
ДИРЕКТОР



НА АНДРИЕНКО

Российская федерация
 Ставропольский край
 МФ ГУП СК «Крайтехинвентаризация»

ТЕХНИЧЕСКИЙ ПАСПОРТ

Здание школы

город _____ Минеральные Воды _____
 улица(пер.) _____ Ленина, №36 _____

Инвентарный номер	7487					
Номер в реестре нежилого фонда	2694					
Кадастровый номер						
	А	Б	В	Г	Д	Е

Дата инвентаризации (обследования) _____ « 26 » _____ 05 2009 г.

«Согласовано»

Директор

Собственник (владелец) объекта недвижимости

МФ ГУП СК «Крайтехинвентаризация»

Ирина Николаевна

 М.П. _____

М.П. _____




Ирина Верна

 ИРИНА ВЕРНА
 ДИРЕКТОР
 02.04.2009



I. Регистрация права собственности

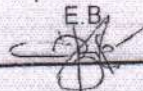
си	Полное наименование учреждения, предприятия или организации	Документы, устанавливающий право собственности, с указанием кем, когда и за каким номером выданы	Долевое участие при общей собственности	Подпись лица, свидетельствующего правильность записи
109	Право собственности на Лит. А, А2, А3, а, В не зарегистрировано.			Стрельникова Е.В. 

II. Экспликация земельного участка - кв.м

участка		Незастроенная площадь			
м	фактически	застроенная	замошенная	озелененная	прочая
	10770,8	2153,3	8668,8	1556,6	8409,3



КОПИЯ ВЕРНА
ДИРЕКТОР  НА АНДРИЕНКО
02.04.2022

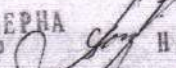КОПИЯ ВЕРНА
ДИРЕКТОР  НА АНДРИЕНКО



I. Регистрация права собственности

Запись	Полное наименование учреждения, предприятия или организации	Документы, устанавливающий право собственности, с указанием кем, когда и за каким номером выданы	Долевое участие при общей собственности	Подпись лица, свидетельствующего правильность записи

II. Экспликация земельного участка - кв.м

Запись участка		Незастроенная площадь			
г/ам	фактически	застроенная	замощенная	озелененная	прочая
		2006,9			

III. Благоустройство полезной площади (кв. м)

Канализация	Отопление				Централизованное горячее водоснабжение	Ванны			Газоснабжение		Электроснабжение	Лифты		Эле строения стальные	Прочие
	от ТЭЦ Минерного	от тепловой (квартирной) котельной	от АГВ	печное		с центральным горячим отоплением	с газовыми колонками	с дровяным и колонками	индивидуальное	жидким азотом		пассажирские	грузовые		
1,6	3571,6	3571,6									3571,6				3571,6



КОНИЯ ВЕРНА
ДИРЕКТОР

[Handwritten signature]

НА АНДРИЕНКО



КОНИЯ ВЕРНА
ДИРЕКТОР

02.04.2012

НА АНДРИЕНКО

IV. Общие сведения

те Нежилое (Лит. А);
 зание Здание школы (Лит. А);
 зом мест (мощность) _____

V. Исчисление площадей и объемов зданий и его частей (подвалов, полуподвалов и пристроек)

Ю	наименование здания и его частей	Формула для подсчета площадей по наружному обмеру	Площадь (кв.м)	Высота (м)	Объем (куб.м)
	Основное	$(16,75 \cdot 39,35) + (11,95 \cdot 6,90) + (11,90 \cdot 7,00) + (1,20 \cdot 5,50)$ $V = ((9,65 \cdot 22,65) \cdot 1,0)$	831,5	9,35/10,35	7994 ✓
	СТУПЕНИ	$2,12 \cdot 4,56$	9,7		
Ит.	Подвал	$15,20 \cdot 7,85 + 5,40 \cdot 1,10$	125,3	3,25	407 ✓
	СТУПЕНИ	$1,15 \cdot 2,85$	3,3		
2	Основное	$6,50 \cdot 24,85 + 24,85 \cdot 9,50$	161,5 236,1	6,85 10,85	1106 ✓ 2562 ✓
3	Основное	$((24,70 \cdot 17,9) - (0,50 \cdot 1,85)) + (4,75 \cdot 8,45) + (12,30 \cdot 6,75) + (5,40 \cdot 1,75)$	573,8	10,65	6111 ✓
а	Пристройка	$3,00 \cdot 11,95 + 1,60 \cdot 5,15$	44,1	3,00	132 ✓
	СТУПЕНИ	$3,10 \cdot 6,80 + 0,35 \cdot 1,50$	21,6		
Н	Навес	$3,04 \cdot 2,24$	6,8	3,67	
Г	Гараж	$2,0 \cdot 5,10$	10,2	2,00	20 ✓
Д	Гараж	$6,46 \cdot 4,60$	29,7	2,00	59 ✓

200


160 x 2,5 =
400 x



КОПИЯ ВЕРНА
 ДИРЕКТОР НА АНДРИЕНКО

02.04.2022 г.


КОПИЯ ВЕРНА
 ДИРЕКТОР НА АНДРИЕНКО

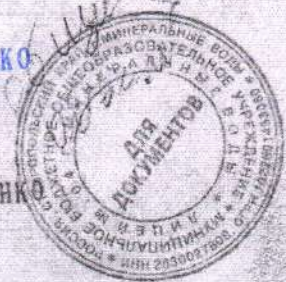

18591 ✓

ПРОЕКТ


1 этаж

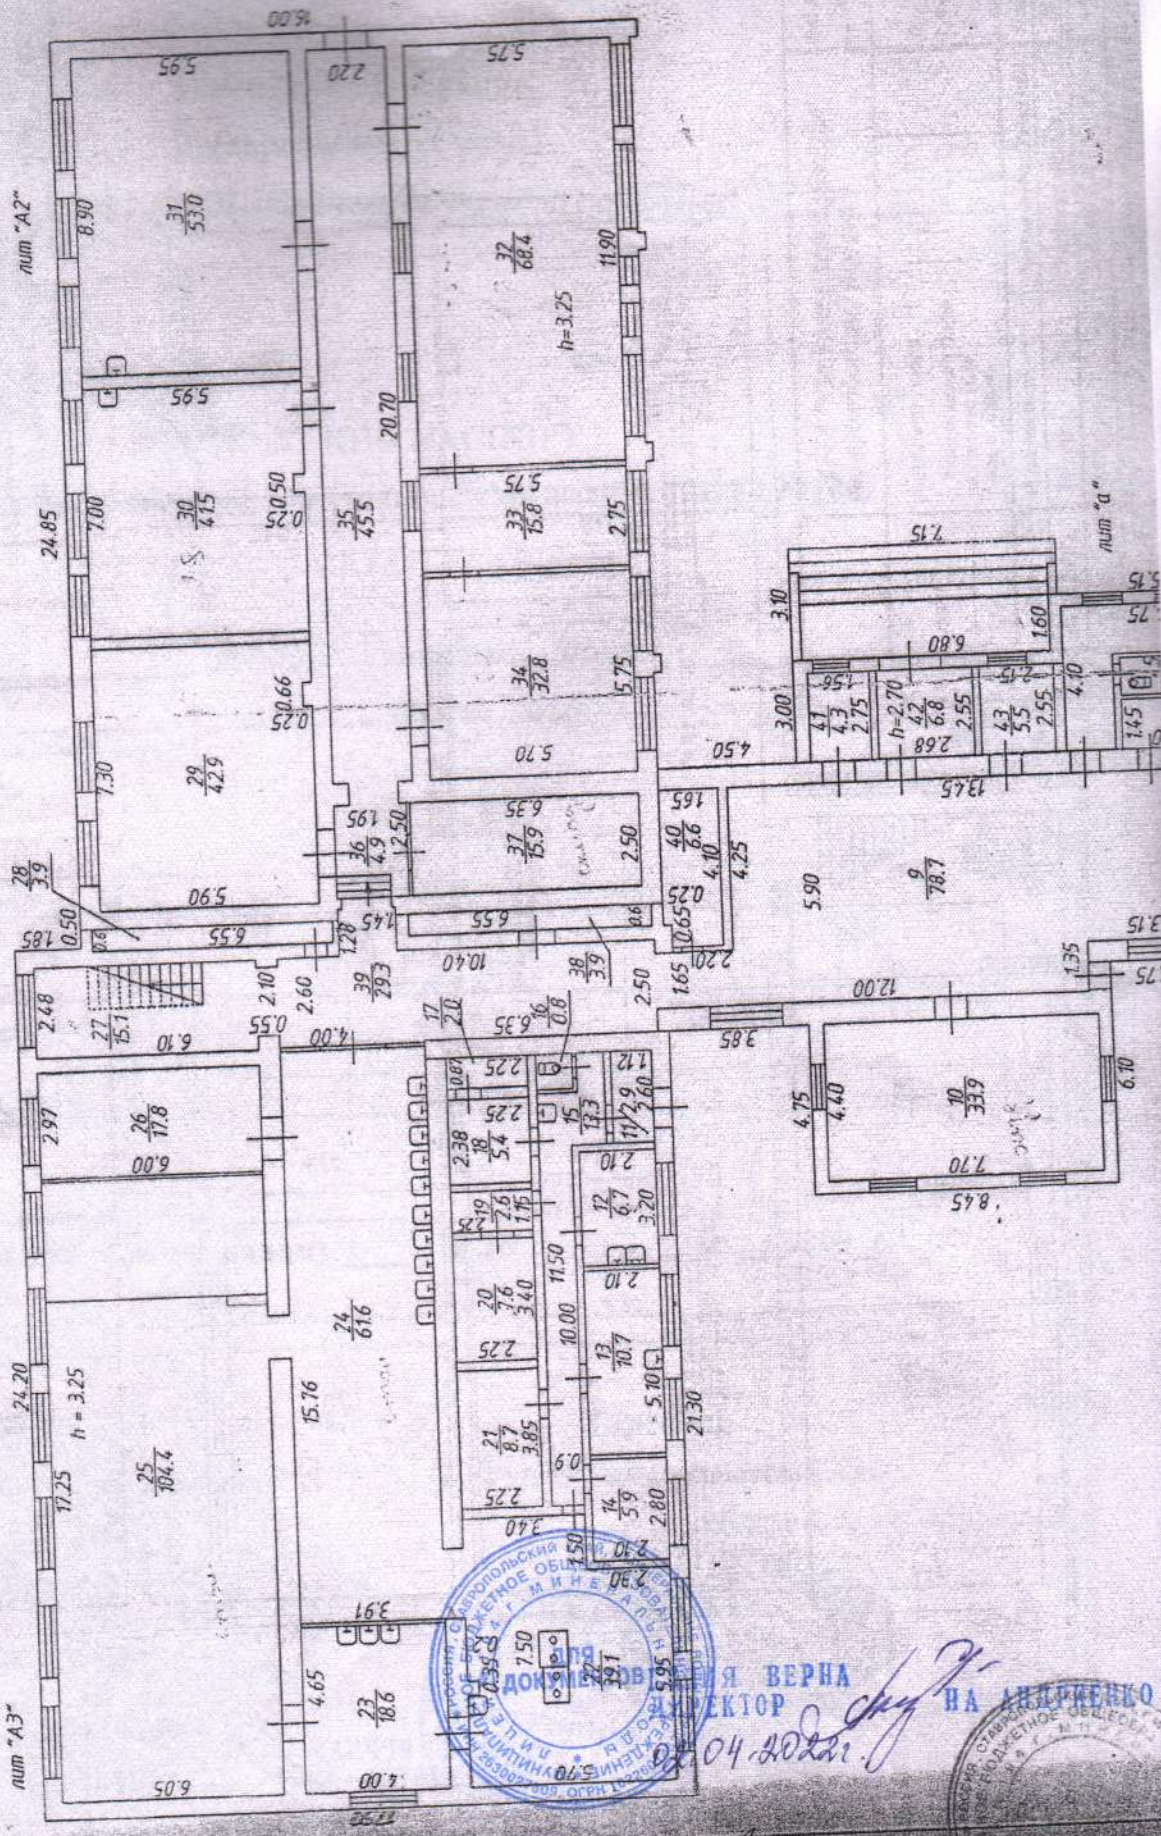

ДИРЕКТОР
НА ИСПОЛНЕНИЕ

04.10.2021



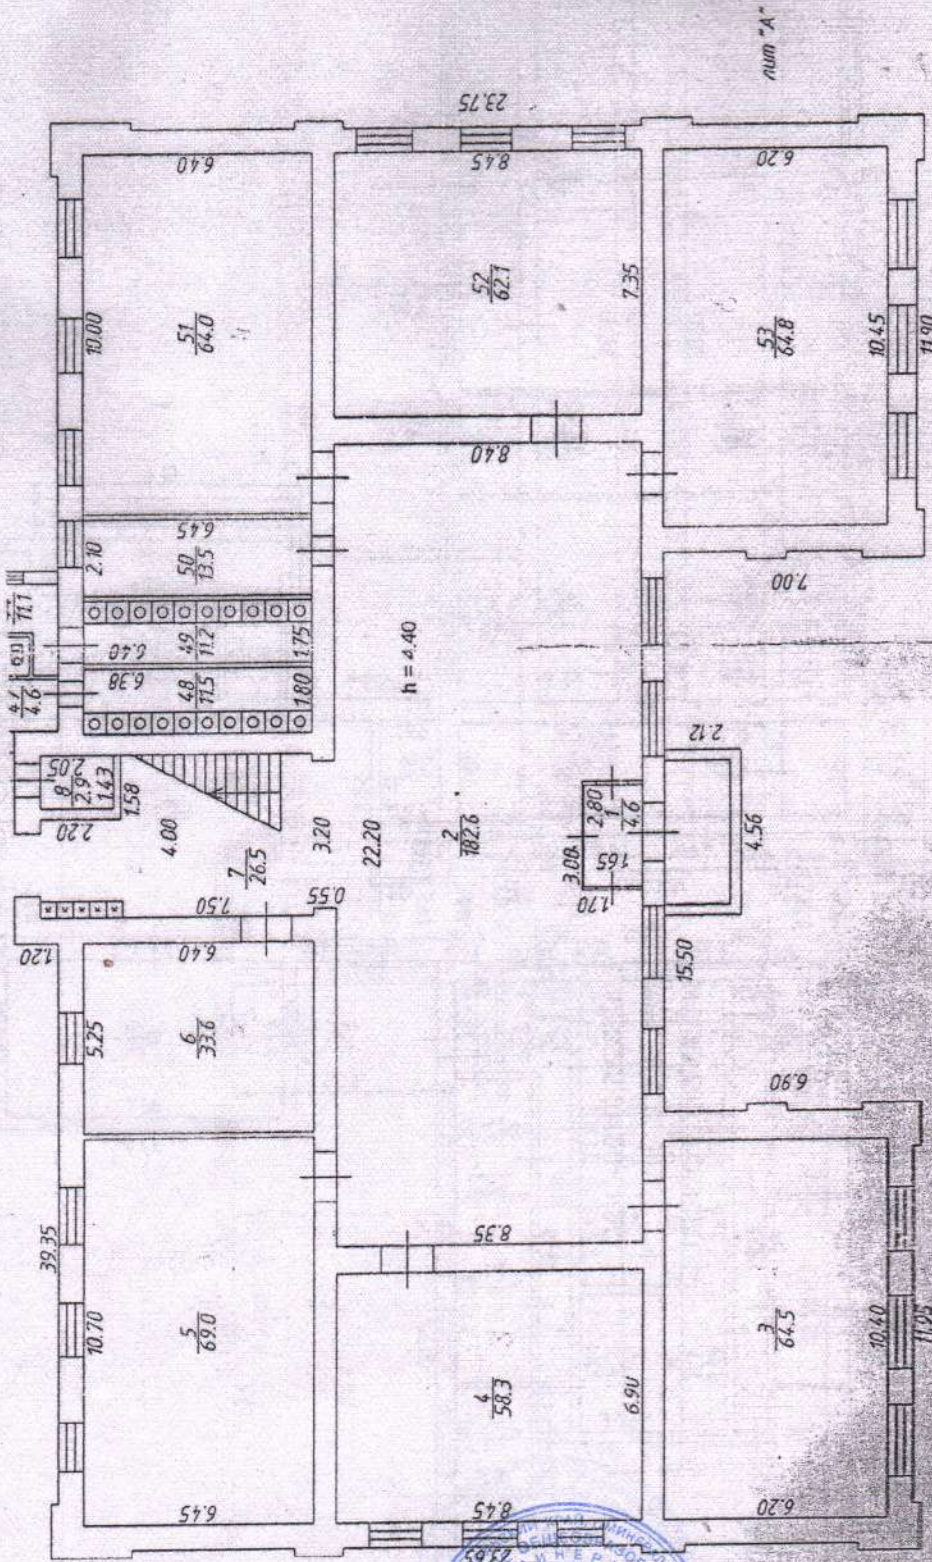

Группа СК "Крайтехинвентаризация" Минераловодский филиал	Инв № 7487
Лист 2	Масштаб 1:200
Дата 26.05.2009г.	Подпись <i>[Signature]</i>
Исполнители Техник Проберил Директор	Фамилия Имя Отчество Стрельникова Е.В. Долгода Е.А. Телякова Н.Ф.

РОССИЯ, СТАВРОПОЛЬСКИЙ КРАЙ, МИНЕРАЛОВОДСКИЙ РАЙОН, ГОР. МИНЕРАЛОВОДСК
 ГОС. БЮДЖЕТНОЕ УЧРЕЖДЕНИЕ "МИНЕРАЛОВОДСКИЙ ЦЕНТР ТЕХНИЧЕСКОГО КОНТРОЛЯ И
 ТЕХНИЧЕСКОГО РЕГУЛИРОВАНИЯ"
 ДЛЯ ДОКУМЕНТОВ
 КОПИЯ ВЕРНА
 ДИРЕКТОР
 КОПИЯ ВЕРНА
 ДИРЕКТОР

МИНЕРАЛОВОДСКИЙ ЦЕНТР ТЕХНИЧЕСКОГО КОНТРОЛЯ И ТЕХНИЧЕСКОГО РЕГУЛИРОВАНИЯ
 КОПИЯ ВЕРНА
 ДИРЕКТОР